


VARENDORFSCHER KARTEN

Maßstab 1 : 25.000

AUSGABE 1789-1796

farbig dargestellt auf Grundlage der topog. Karte 1991-97, 1:10.000
(Verzerrungen aufgrund der damaligen kartographischen Einschränkungen)

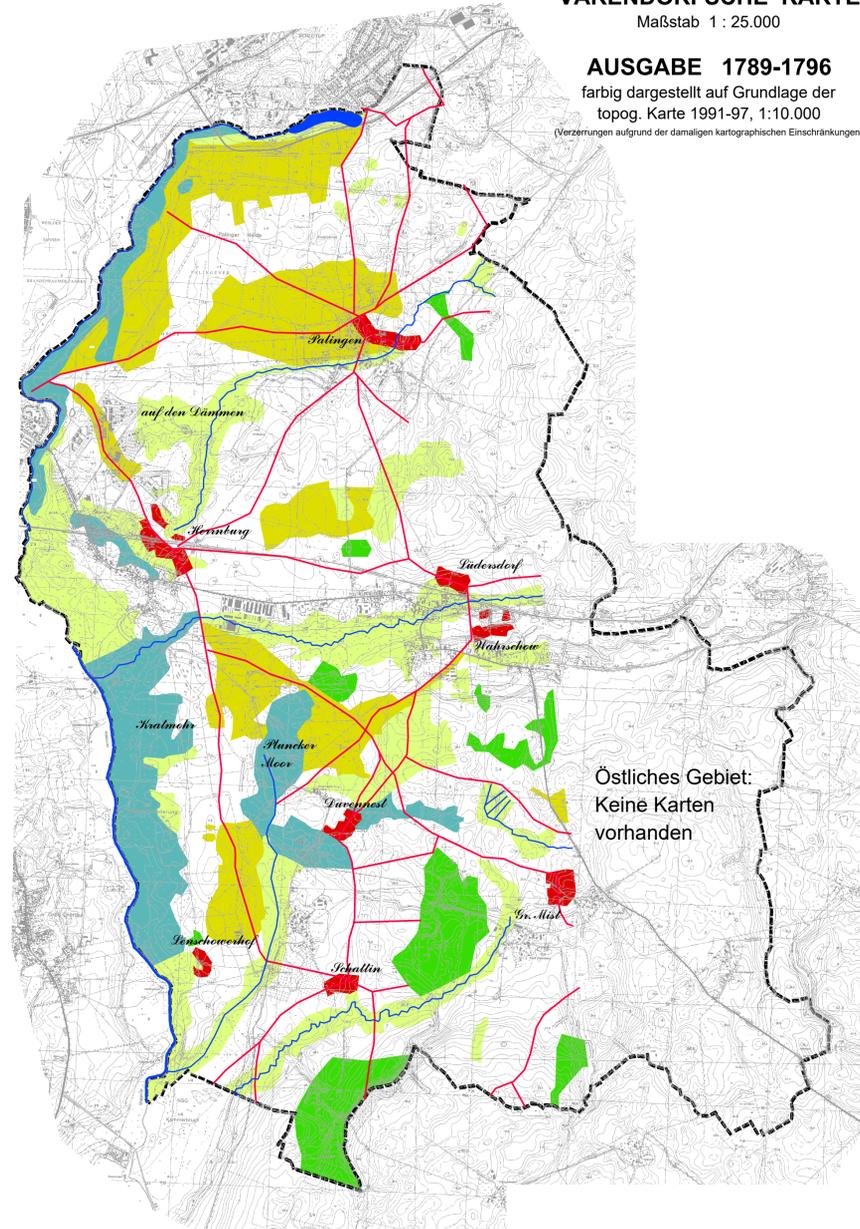

Östliches Gebiet:
Keine Karten
vorhanden




KÖNIGLICH PREUSSISCHE LANDESAUFNAHME

Maßstab 1 : 25.000

AUSGABE 1877-1881

farbig dargestellt auf Grundlage der topog. Karte 1991-97, 1:10.000

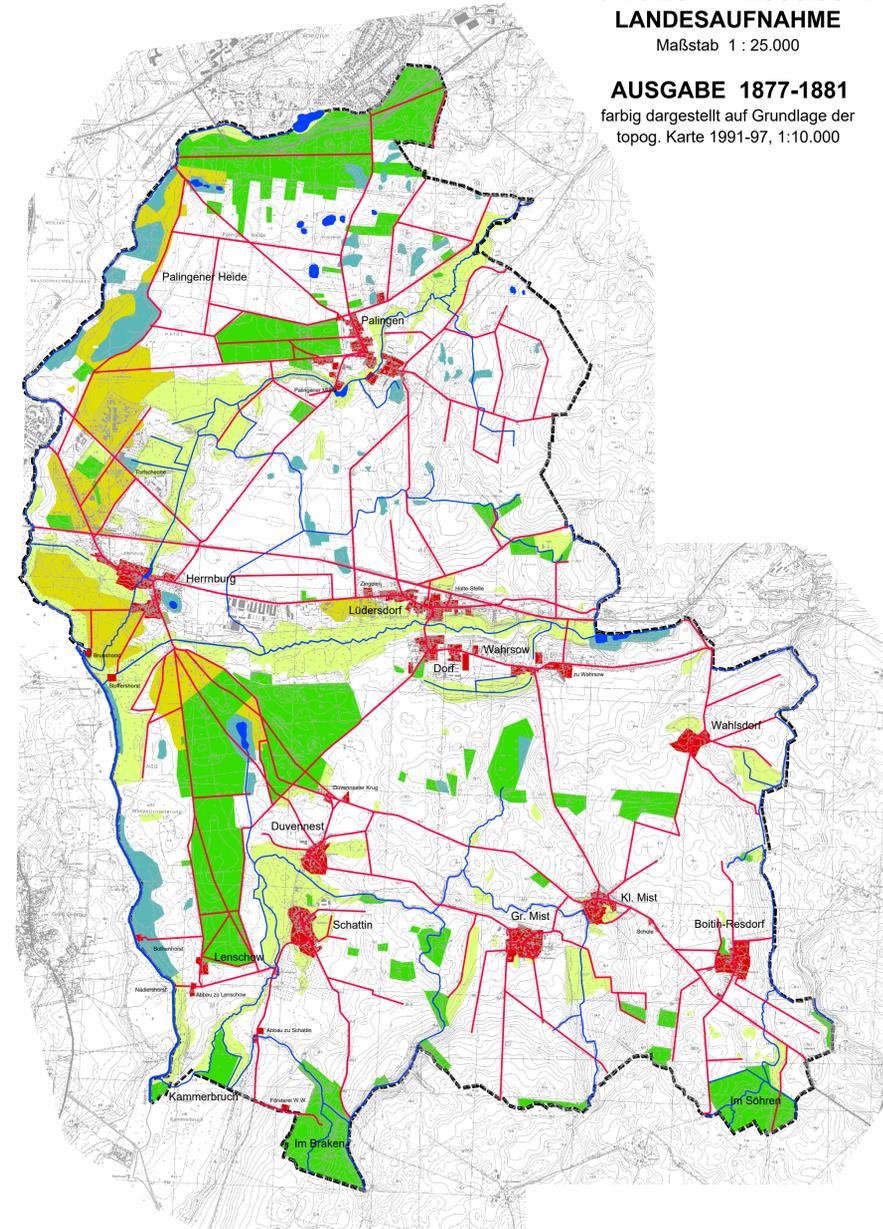


PREUSSISCHE LANDESAUFNAHME

Maßstab 1 : 25.000

AUSGABE 1941-1952

farbig dargestellt auf Grundlage der topog. Karte 1991-97, 1:10.000

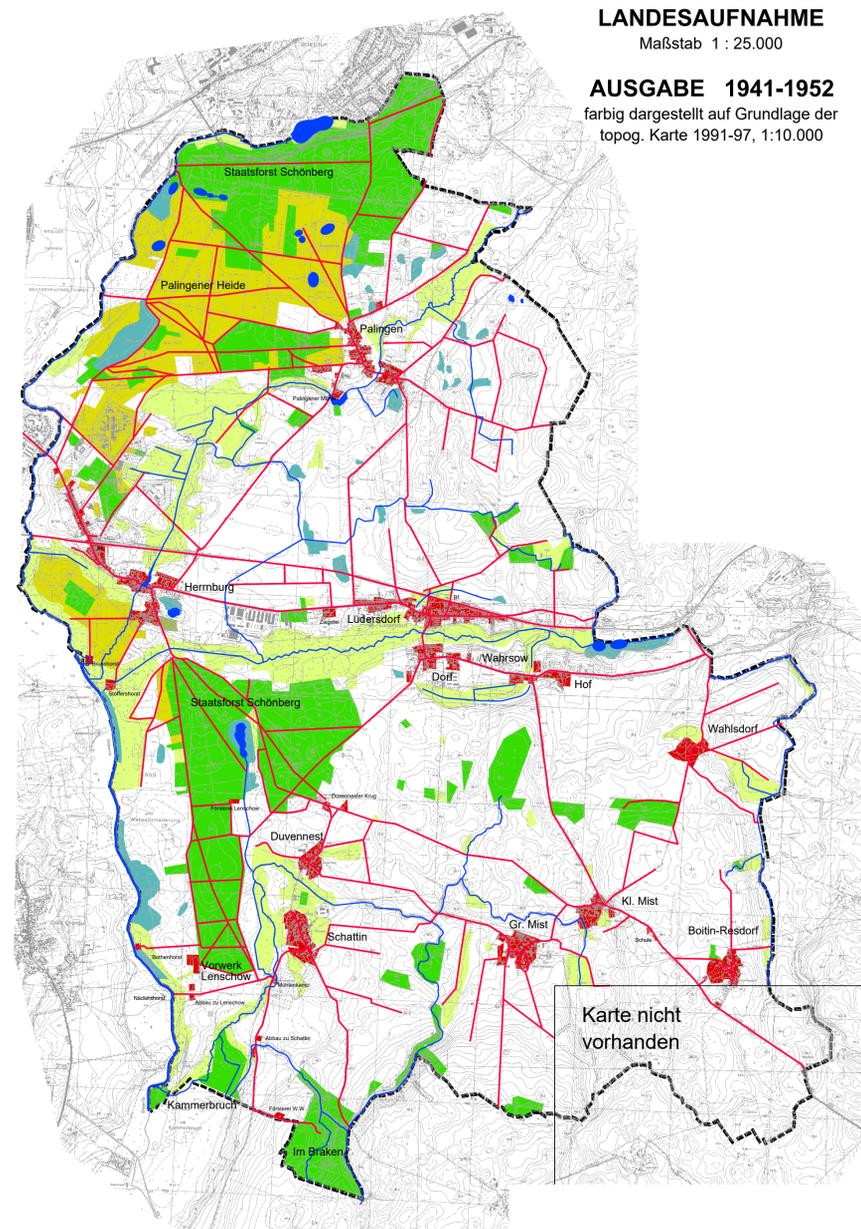

Karte nicht
vorhanden




LANDSCHAFTSPLAN BESTANDSAUFNAHME

Maßstab 1 : 10.000

2001-2002

farbig dargestellt auf Grundlage der topog. Karte 1991-97, 1:10.000

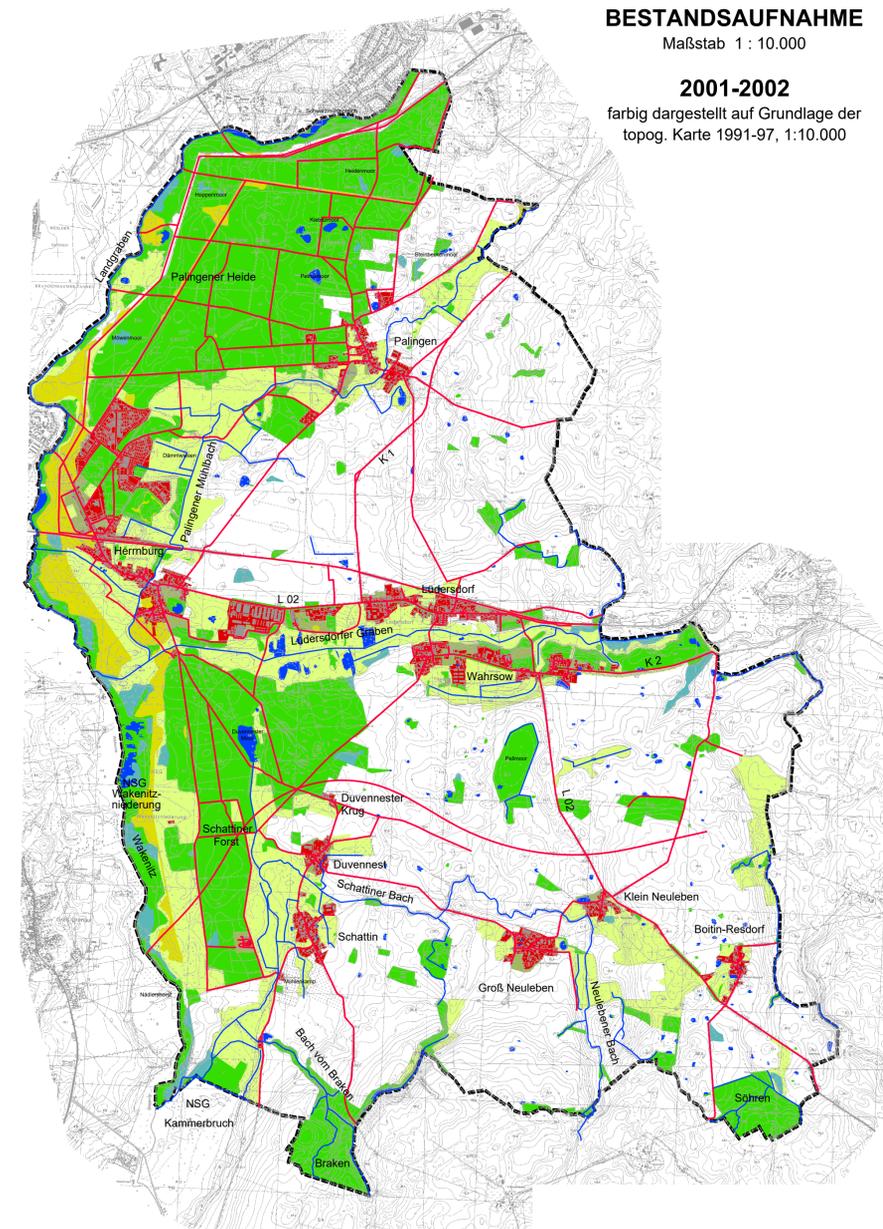

Legende:

Grünstrukturen

- Wald, Gehölze (ohne Knicknetz)
- Grünland
- Heide, Sandflächen, Trockenrasen
- Moor
- größere Gewässer
- Acker (ohne Farbdarstellung)

Siedlungsstrukturen

- Siedlung
- Straßen, Wege (Auswahl)
- Grünfläche

Begriffserklärungen

- Abbau: abseits gelegenes Anwesen, Gehöft
- Vorwerk: Wirtschaftshof eines Gutes
- W.W.: Waldwächter

Gemeindegrenze - - - - -

LANDSCHAFTSPLAN GEMEINDE LÜDERSDORF
AMT SCHÖNBERG LAND

Historische und
aktuelle Nutzungen
M 1 : 33.333

KARTE
2

DER BÜRGERMEISTER
AMT SCHÖNBERG-LAND
DASSOWER STRASSE 4
23923 SCHÖNBERG

KÜHLERT
TER BALK
LANDSCHAFTS
ARCHITEKTEN
B D L A
DANKWARTSGRUBE 36
23552 LÜBECK
TEL (0451) 799 88 30
FAX (0451) 799 88 33

BEARBEITET: C.Triebstein
GEZEICHNET: N.W., C.T.
LÜBECK April 2004