


**6 AUSGLEICHSFLÄCHEN
SCHUTZGEBIETE**

Legende:

Besonders geschützte Teile
von Natur und Landschaft

-  Flächen für Ausgleich und Ersatz (§ 15 LNatSchG M-V) im Rahmen des Baus der A 20 mit Maßnahmen belegte Fläche (Gestaltungsmaßnahmen)
 -  Vorschlagsgebiete nach Art.3 i.V.m. Art.4 der Flora-Fauna-Habitrichtlinie (3. Tranche / Nachmeldung 2004)
 -  IBA - Gebiet "Umland Dassower See" Internationales Vogelschutzgebiet
 -  Gesetzlich geschützte Biotope (nach §20 LNatG M-V)
 -  Naturschutzgebiet (§22) Bestand / im Rechtssetzungsverfahren
 -  Landschaftsschutzgebiet (§23) einstweilig sichergestellt
 -  Vorschlag Naturschutzgebiet / Vorschlag Landschaftsschutzgebiet
 -  Biosphärenreservat
 -  Naturdenkmal (§25) / Vorschlag Gesch. Landschaftsbestandteile (§26)
 -  Schutz der Alleen (§27)
 -  unzerschnittene, landschaftl. Freiräume mit hoher Schutzwürdigkeit
- seltene Arten u. Lebensgemeinschaften (Rote Liste, FFH-RL, EU-VRL), vgl. Karte 5: Arten und Biotope
- Gemeindegrenze 

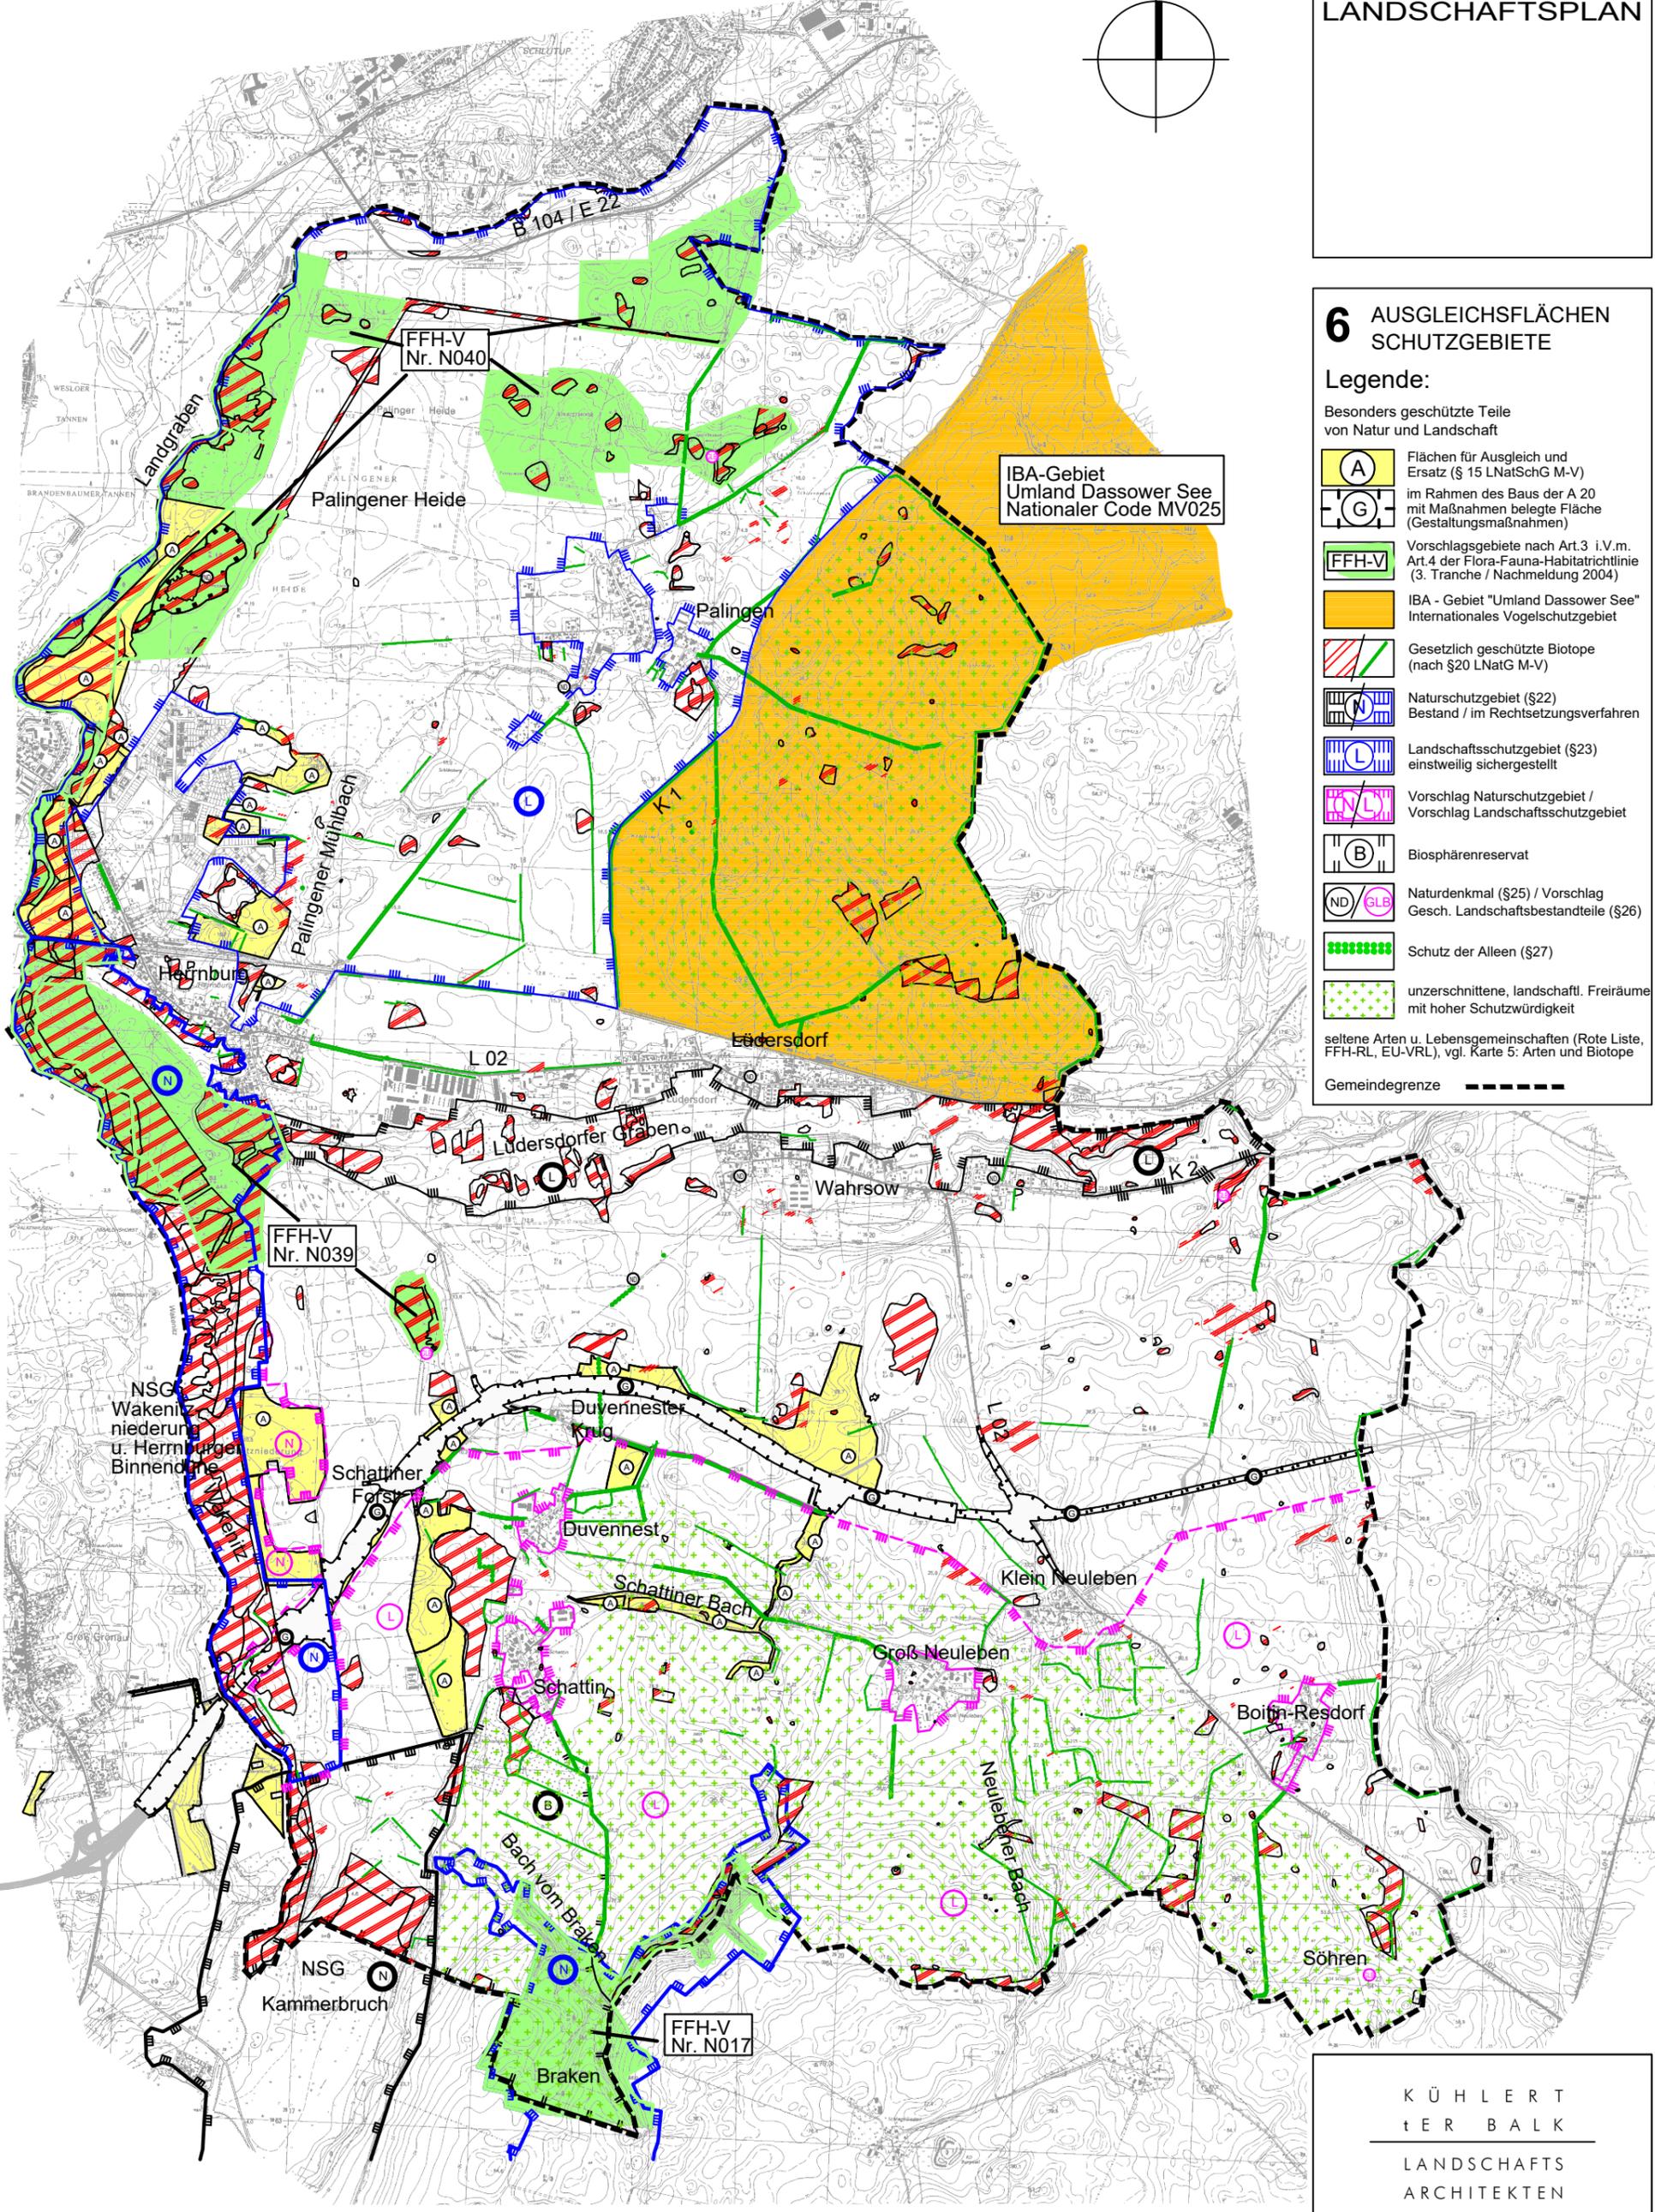

IBA-Gebiet
Umland Dassower See
Nationaler Code MV025


FFH-V
Nr. N040

FFH-V
Nr. N039

FFH-V
Nr. N017

**6 AUSGLEICHSFLÄCHEN
SCHUTZGEBIETE**

Maßstab 1 : 33.333

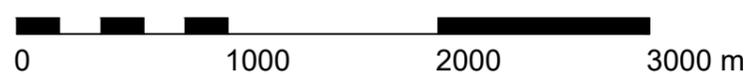

KÜHLERT
TER BALK
LANDSCHAFTS
ARCHITEKTEN
DANKWARTSGRUBE 36
23552 LÜBECK
TEL. 0451/799 88 30
FAX 0451/799 88 33