



GEMEINDE LÜDERSDORF
LANDSCHAFTSPLAN

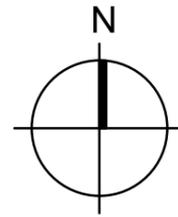

17 GROSSFLÄCHIGES
GEWERBE

Legende:

-  Gewerbeflächen: A, B, C
(Basis: Machbarkeitsstudie, Nov. 2002)
-  Trassenkorridor der Erschließungsstraße
zu den Gewerbestandorten
- Potentielle Zielkonflikte**
-  Nähe zur Siedlung (Lärm)
500m Abstand
-  Besonders sensible Naturräume
(incl. FFH- und Naturschutzgebiete)
-  IBA - Gebiet "Umland Dassower See"
Internationales Vogelschutzgebiet
-  unzerschnittene, landschaftl. Freiräume
mit hoher Schutzwürdigkeit
-  Landschaftsschutzgebiet (§23)
einstweilig sichergestellt
-  Vorschlag Landschaftsschutzgebiet
- Vorbelastung**
-  Autobahntrasse A 20
- Gemeindegrenze** 

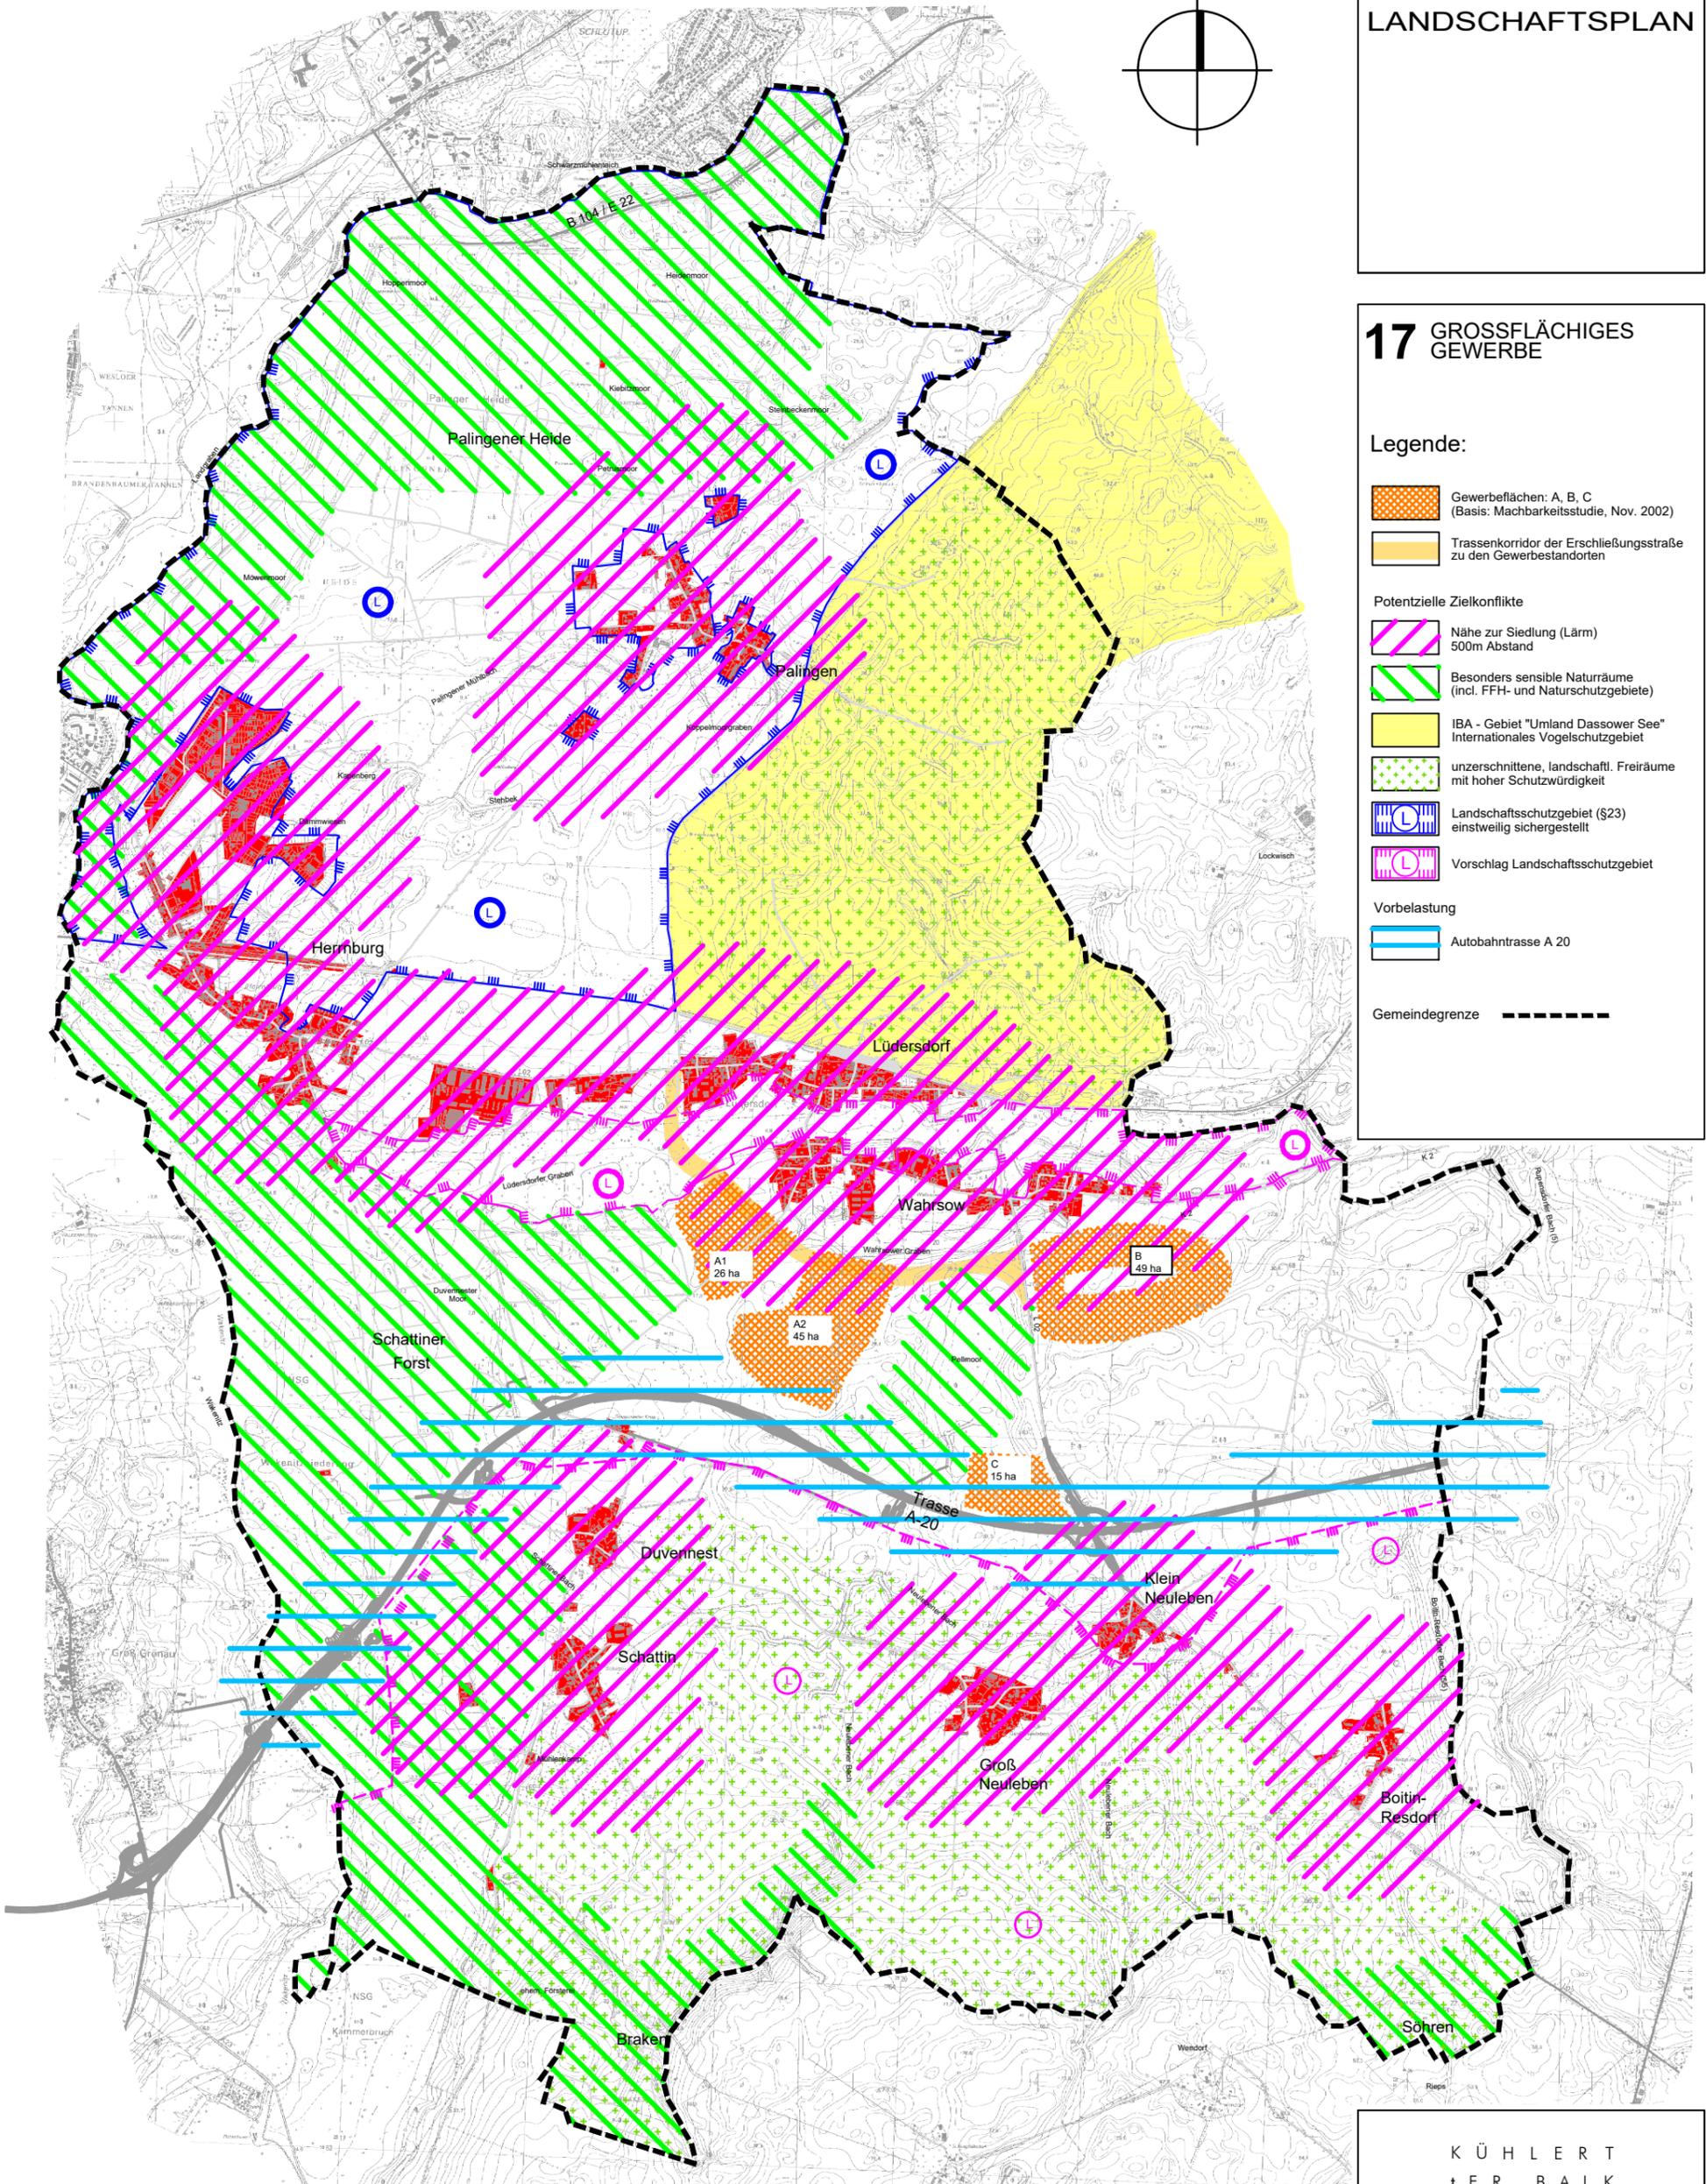

17 GROSSFLÄCHIGES
GEWERBE

im Original
Maßstab 1 : 33.333



K Ü H L E R T
t E R B A L K
LANDSCHAFTS
ARCHITEKTEN
DANKWARTSRUBE 36
23552 LÜBECK
TEL. 0451/799 8830
FAX 0451/799 8833